



**STOFIX OY**  
AHLMANINKATU 2 E  
40100 JYVÄSKYLÄ  
FINLAND  
tel. 0207 959 300  
fax. 0207 959 301  
www.stofix.com

STOFIX-TIILILAATTAVERHOUS

Detaljin tyyppi:

Räystäisleikkaus vesikourulla

Taustarunko puu

30 + 70 + 30 + 50 eristys


Pvm. 2.3.2015

Mittakaava 1:10

Työ nro:

Piir.nro:

Tekijä STOFIX OY

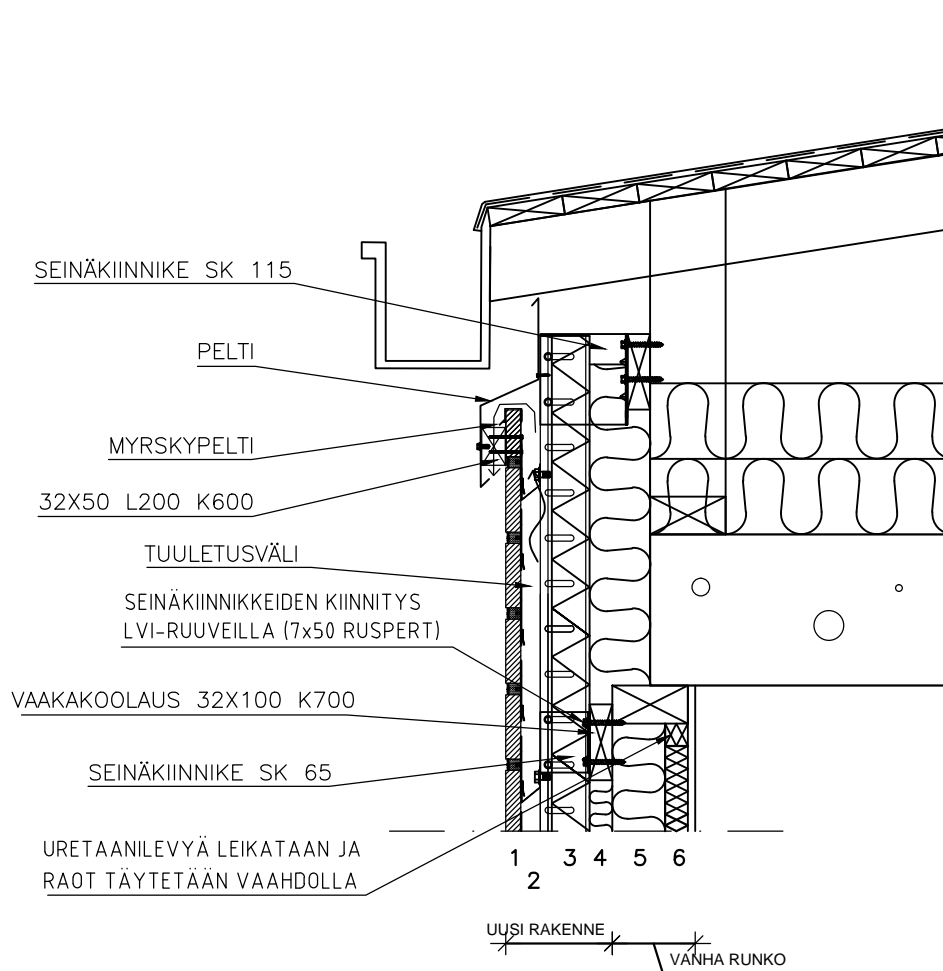

- |       |   |  |
|-------|---|--|
| 20mm  | 1 | STOFIX-TIILILAATTALEVY rakennusselityksen mukaan         |
| 35mm  | 2 | Tuuletusväli   |
| 50mm  | 3 | STOFIX-kannatinkisko/ Tuulensuojamineraalivilla          |
| 30mm  | 4 | Vaakakoolaus k700 + pehmeä villa (Paroc Extra)           |
| 100mm | 5 | Vanha kantava puurunko + 70mm pehmeä villa (Paroc Extra) |
| 30mm  | 6 | Uretaanilevy   |

Verhouksen kiinnitys:  
Ruspert pinnoitettu LVI-ruuvi 7x50  
Seinäkiinnikkeet k600(vaaka)/k700(pysty)  
2 LVI-ruuvia/seinäkiinnike

Piirustukset ovat ohjeellisia. Piirustusten soveltuvuudesta rakennuskohteeseen vastaa suunnittelija.