



STOFIX OY
AHLMANINKATU 2 E
40100 Jyväskylä
FINLAND
tel. 0207 959 300
fax. 0207 959 301
www.stofix.com

STOFIX-TIILILAATTAVERHOUS

Detaljin tyyppi:

Levyverhous

Alkuperäinen rakenne


Pvm. 2.3.2015

Mittakaava 1:10

Työ nro:

Piir.nro:

Tekijä STOFIX OY

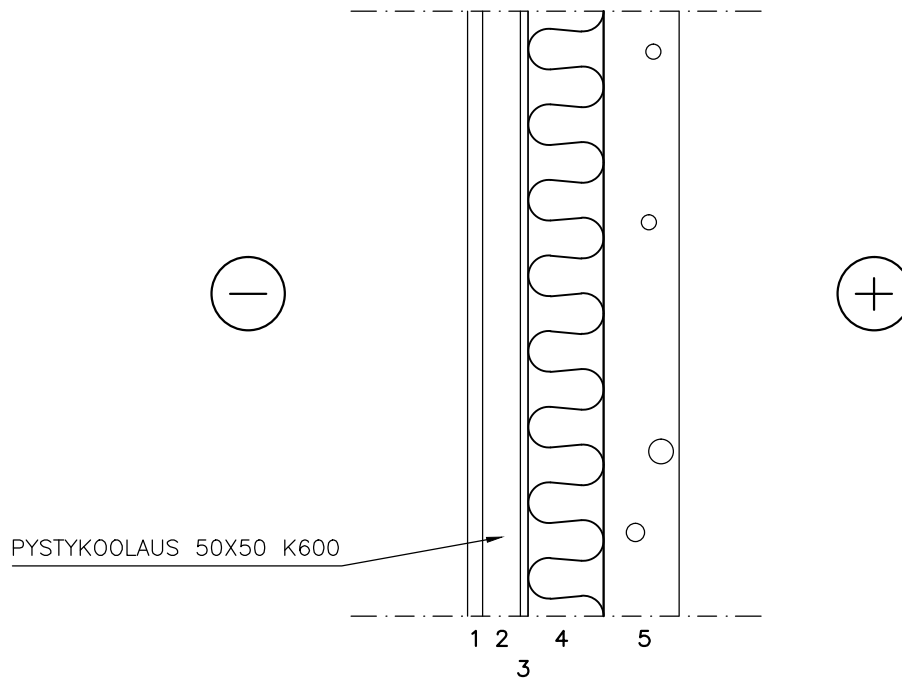

- | | | |
|-------|---|-------------------------|
| 20mm | 1 | Aaltopelti |
| 50mm | 2 | Pystykoolaus k600 |
| 10mm | 3 | Tuulensuojalevy |
| 100mm | 4 | Puurunko + pehmeä villa |
| 100mm | 5 | Betonirunko |

Piirustukset ovat ohjeellisia. Piirustusten soveltuvuudesta rakennuskohteeseen vastaa suunnittelija.