



**STOFIX OY**  
AHLMANINKATU 2 E  
40100 JYVÄSKYLÄ  
FINLAND  
tel. 0207 959 300  
fax. 0207 959 301  
www.stofix.com

STOFIX-TIILILAATTAVERHOUS

Detaljin tyyppi:

Sokkelileikkaus

Taustarunko sw-sisäkuori

100 + 50 eristys


Pvm. 26.2.2015

Mittakaava 1:10

Työ nro:

Piir.nro:

Tekijä STOFIX OY

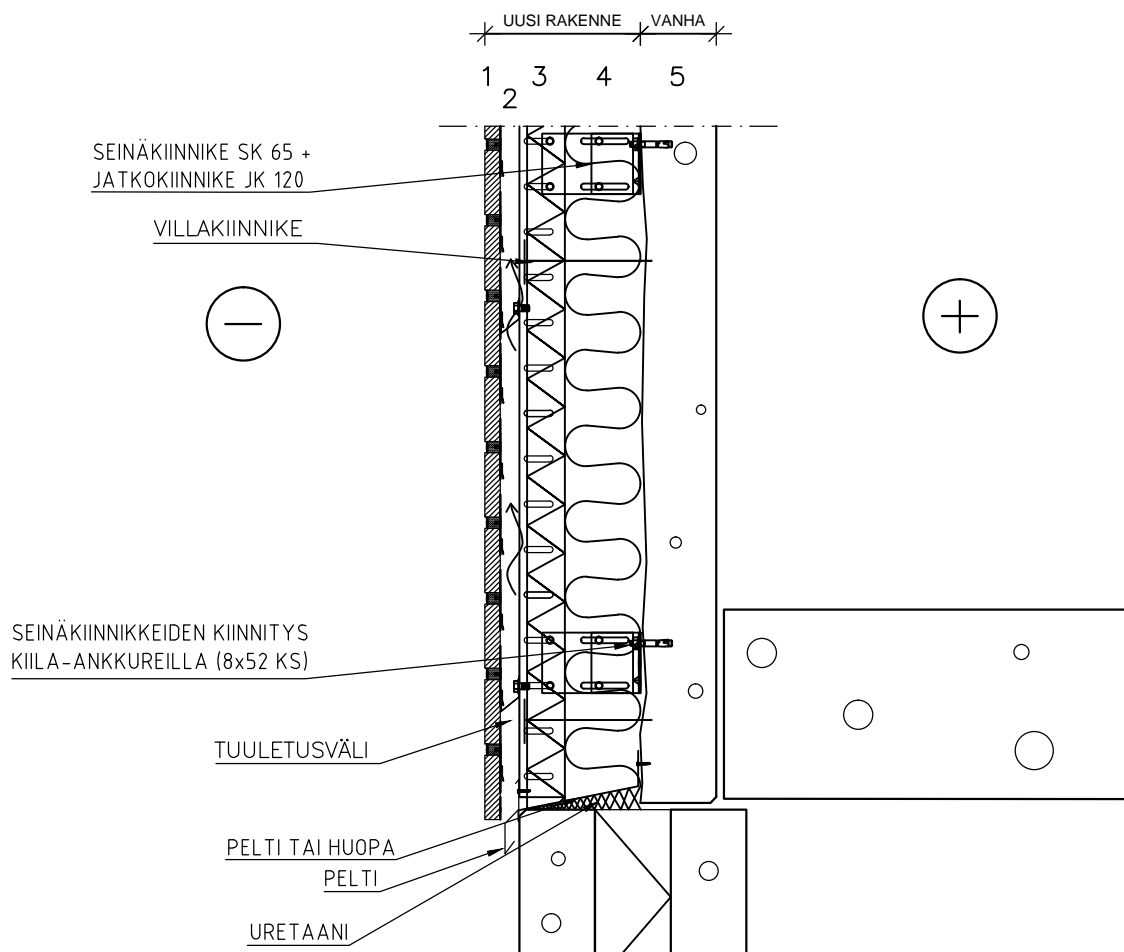

20mm	1	STOFIX-TIILILAATTALEVY rakennusselityksen mukaan
35mm	2	Tuuletusväli
50mm	3	STOFIX-kannatinkisko/ Tuulensuojamineraalivilla
100mm	4	Pehmeä villa (Paroc Extra)
100mm	5	SW-sisäkuori (vanha)

Verhouksen kiinnitys:  
Kuumasinkitty kiila-ankkuri M8x52  
Seinäkiinnikkeet k600(vaaka)/k700(pysty)  
1 Kiila-ankkuri/seinäkiinnike, kun  
ulosvetokokeet ankkureille >3.0kN

Piirustukset ovat ohjeellisia. Piirustusten soveltuvuudesta rakennuskohteeseen vastaa suunnittelija.