


Pvm. 2.3.2015

Mittakaava 1:10

Työ nro:

Piir.nro:

Tekijä STOFIX OY

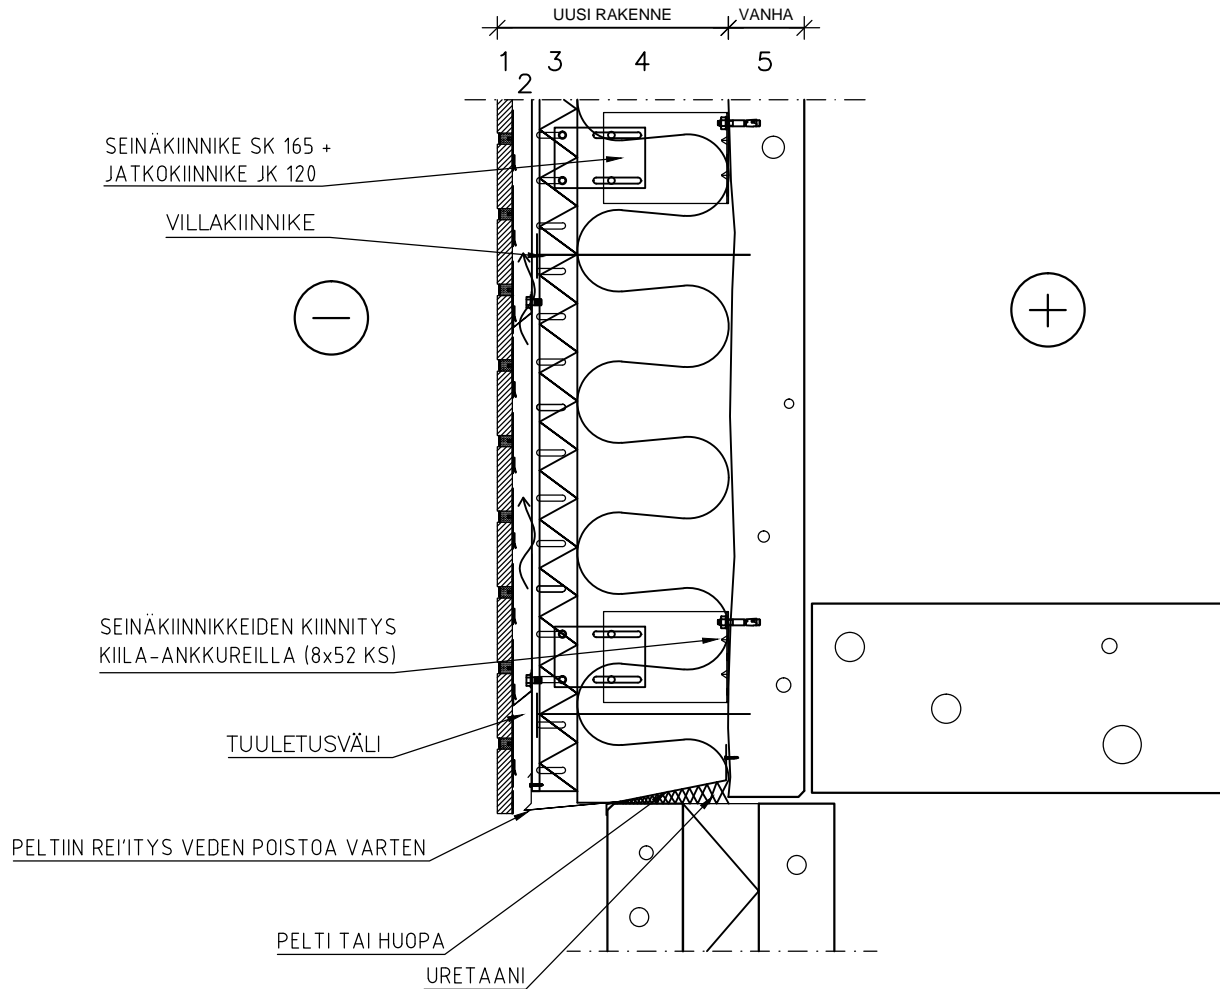

20mm	1	STOFIX-TIILILAATTALEVY rakennusselityksen mukaan
35mm	2	Tuuletusväli
50mm	3	STOFIX-kannatinkisko/ Tuulensuojamineraalivilla
200mm	4	Pehmeä villa (Paroc Extra)
100mm	5	SW-sisäkuori (vanha)

Verhouksen kiinnitys:  
 Kuumasinkitty kiila-ankkuri M8x52  
 Seinäkiinnikkeet k600(vaaka)/k700(pysty)  
 1 Kiila-ankkuri/seinäkiinnike, kun  
 ulosvetokokeet ankkureille >3.0kN