



**STOFIX OY**  
AHLMANINKATU 2 E  
40100 JYVÄSKYLÄ  
FINLAND  
tel. 0207 959 300  
fax. 0207 959 301  
www.stofix.com

STOFIX-TIILILAATTAVERHOUS

Detailin tyyppi:

Ikkunan leikkaus

Sandwich-elementti klinkkeripinnalla

120mm päälle verhoiltuna


Pvm. 11.2.2015

Mittakaava 1:5

Työ nro:

Piir.nro:

Tekijä STOFIX OY

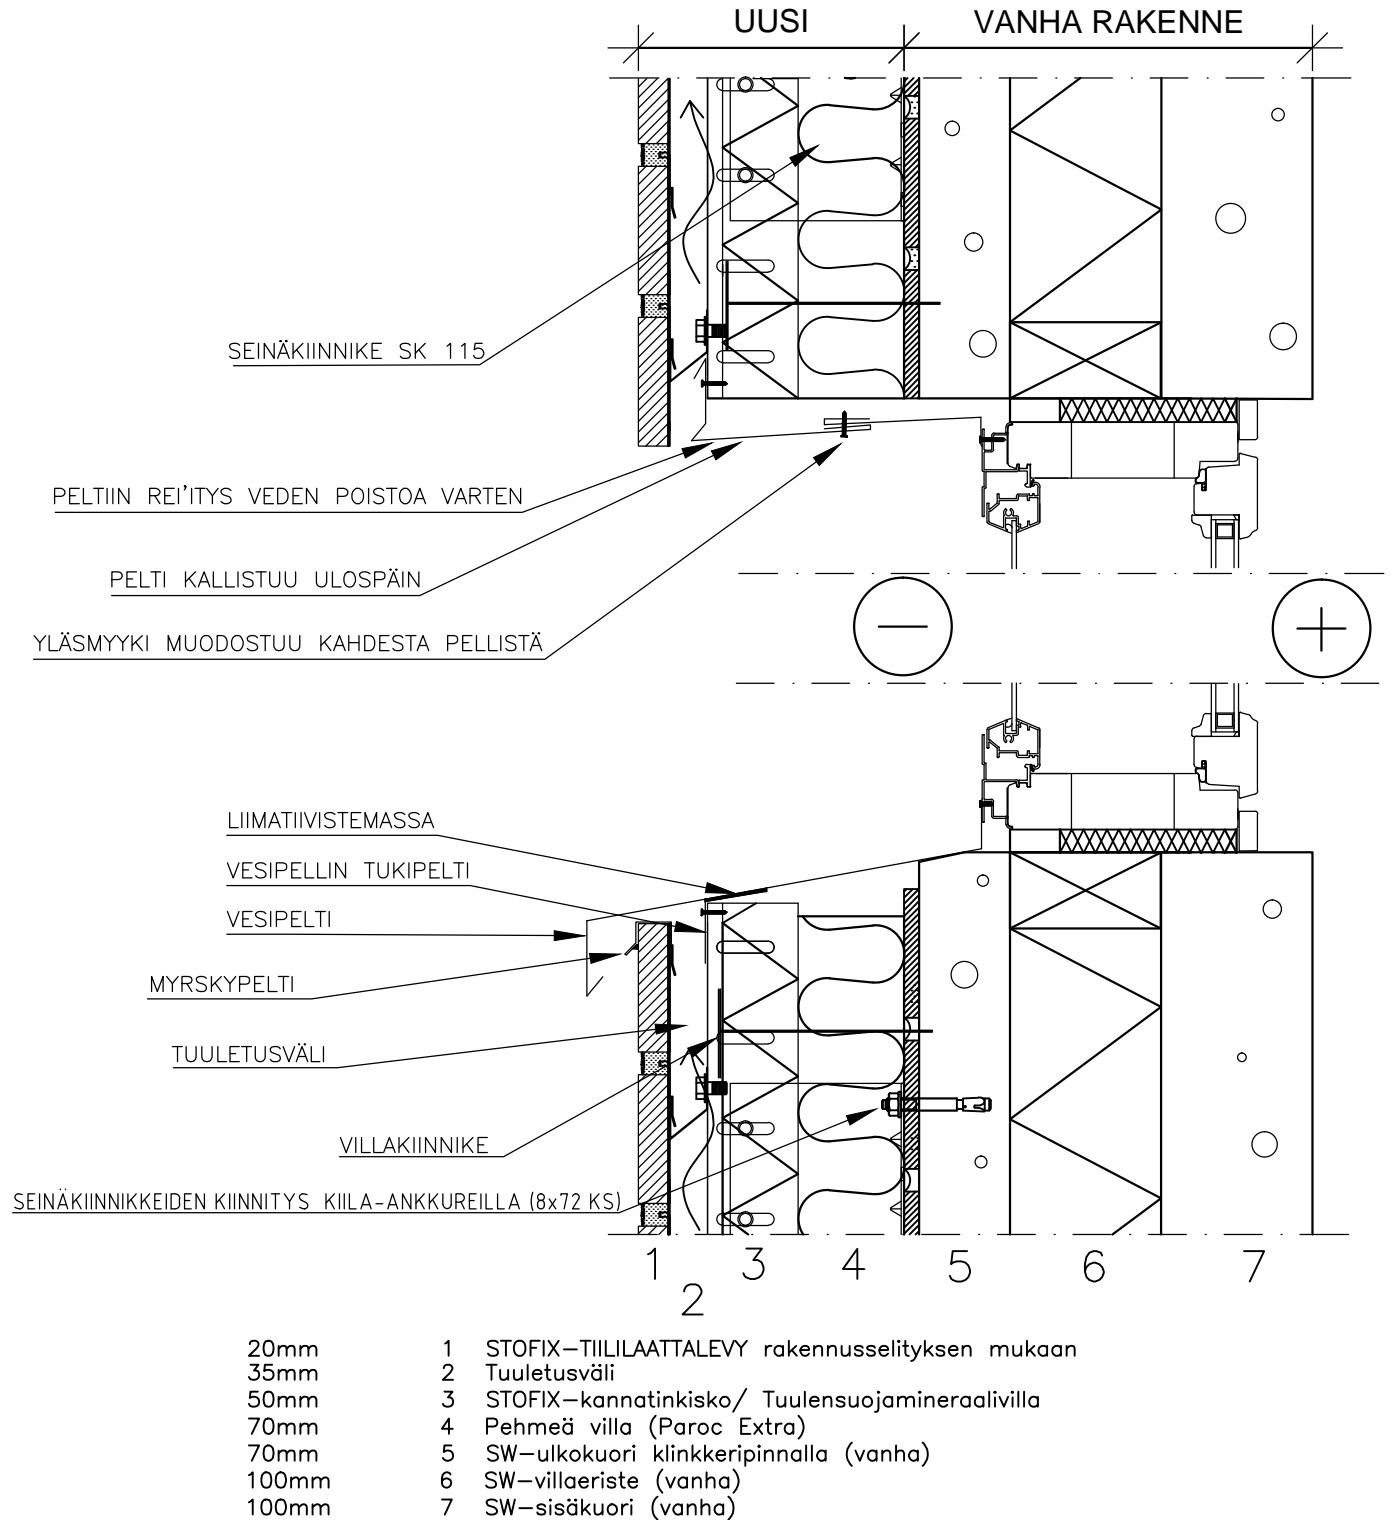

20mm  
35mm  
50mm  
70mm  
70mm  
100mm  
100mm

1 STOFIX-TIILILAATTALEVY rakennusselityksen mukaan  
2 Tuuletusväli  
3 STOFIX-kannatinkisko/ Tuulensuojamineraalivilla  
4 Pehmeä villa (Paroc Extra)  
5 SW-ulkokuori klinkkeripinnalla (vanha)  
6 SW-villaeriste (vanha)  
7 SW-sisäkuori (vanha)

Verhouksen kiinnitys:  
Kuumasinkitty kiila-ankkuri M8x72  
Seinäkiinnikkeet k600(vaaka)/k700(pysty)  
1 Kiila-ankkuri/seinäkiinnike, kun  
ulosvetokokeet ankkureille >3.0kN

Piirustukset ovat ohjeellisia. Piirustusten soveltuvuudesta rakennuskohteeseen vastaa suunnittelija.