



**STOFIX OY**  
AHLMANINKATU 2 E  
40100 JYVÄSKYLÄ  
FINLAND  
tel. 0207 959 300  
fax. 0207 959 301  
www.stofix.com

STOFIX-TIILILAATTAVERHOUS

Detaljnin tyyppi:

Sokkelileikkaus

Sandwich-elementti pesubetonipinnalla

100mm päälle verhoiltuna


Pvm. 12.2.2015

Mittakaava 1:10

Työ nro:

Piir.nro:

Tekijä STOFIX OY

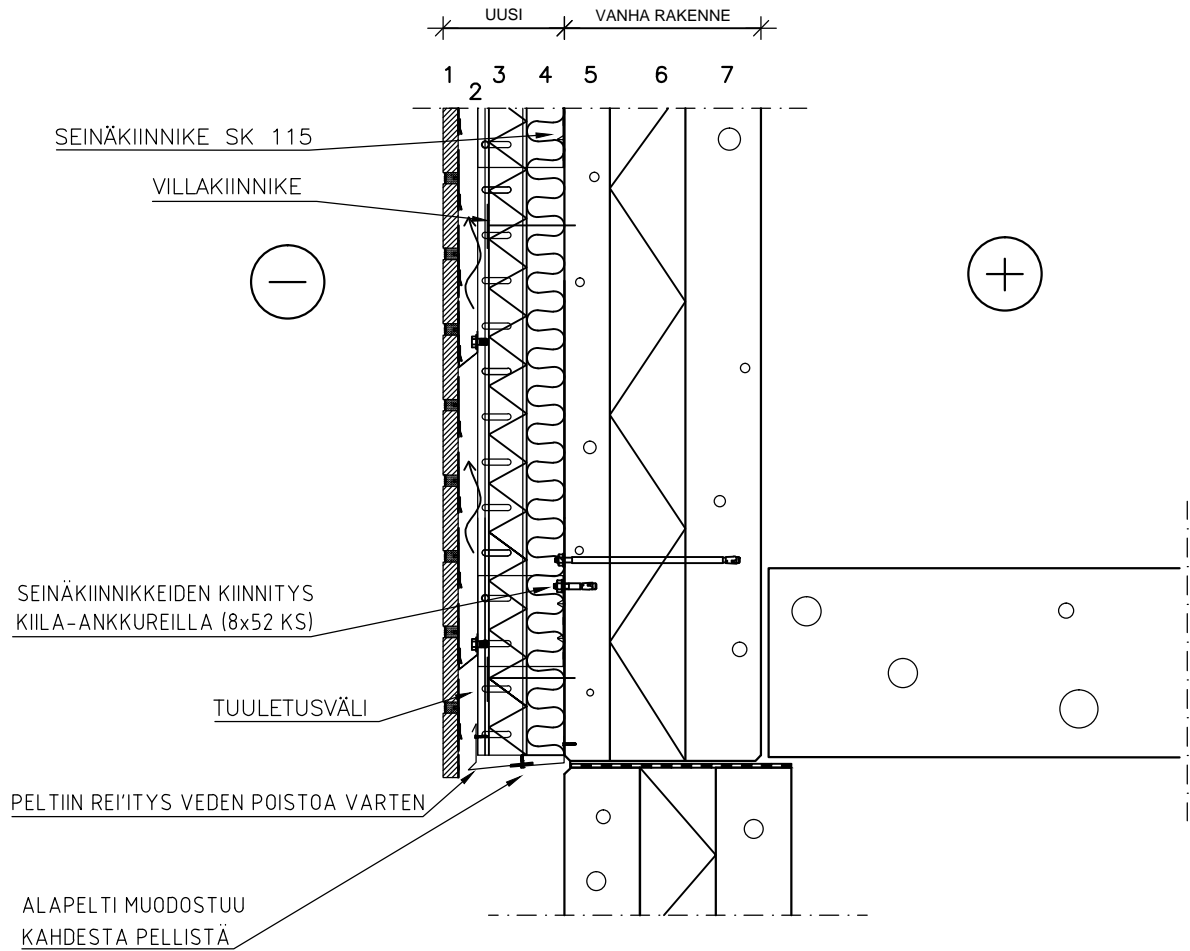

- |       |   |   |
|-------|---|---|
| 20mm  | 1 | STOFIX-TIILILAATTALEVY rakennuslityksen mukaan  |
| 35mm  | 2 | Tuuletusväli                                    |
| 50mm  | 3 | STOFIX-kannatinkisko/ Tuulensuojamineraalivilla |
| 50mm  | 4 | Pehmeä villa (Paroc Extra)                      |
| 60mm  | 5 | SW-ulkokuori (vanha)                            |
| 100mm | 6 | SW-villaeriste (vanha)                          |
| 100mm | 7 | SW-sisäkuori (vanha)                            |

Verhouksen kiinnitys:  
Kuumasinkitty kiila-ankkuri M8x52  
Seinäkiinnikkeet k600(vaaka)/k700(pysty)  
1 Kiila-ankkuri/seinäkiinnike, kun  
ulosvetokokeet ankkureille >3,0kN

Runkoankkuroinnin ulosvetokokeet >8,0kN

Piirustukset ovat ohjeellisia. Piirustusten soveltuvuudesta rakennuskohteeseen vastaa suunnittelija.