



STOFIX OY
AHLMANINKATU 2 E
40100 JYVÄSKYLÄ
FINLAND
tel. 0207 959 300
fax. 0207 959 301
www.stofix.com

STOFIX-TIILILAATTAVERHOUS

Detaljin tyyppi:

Ulkoseinäleikkaus

Sandwich-elementti pesubetonipinnalla

50mm päälle verhoiltuna


Pvm. 12.2.2015

Mittakaava 1:10

Työ nro:

Piir.nro:

Tekijä STOFIX OY

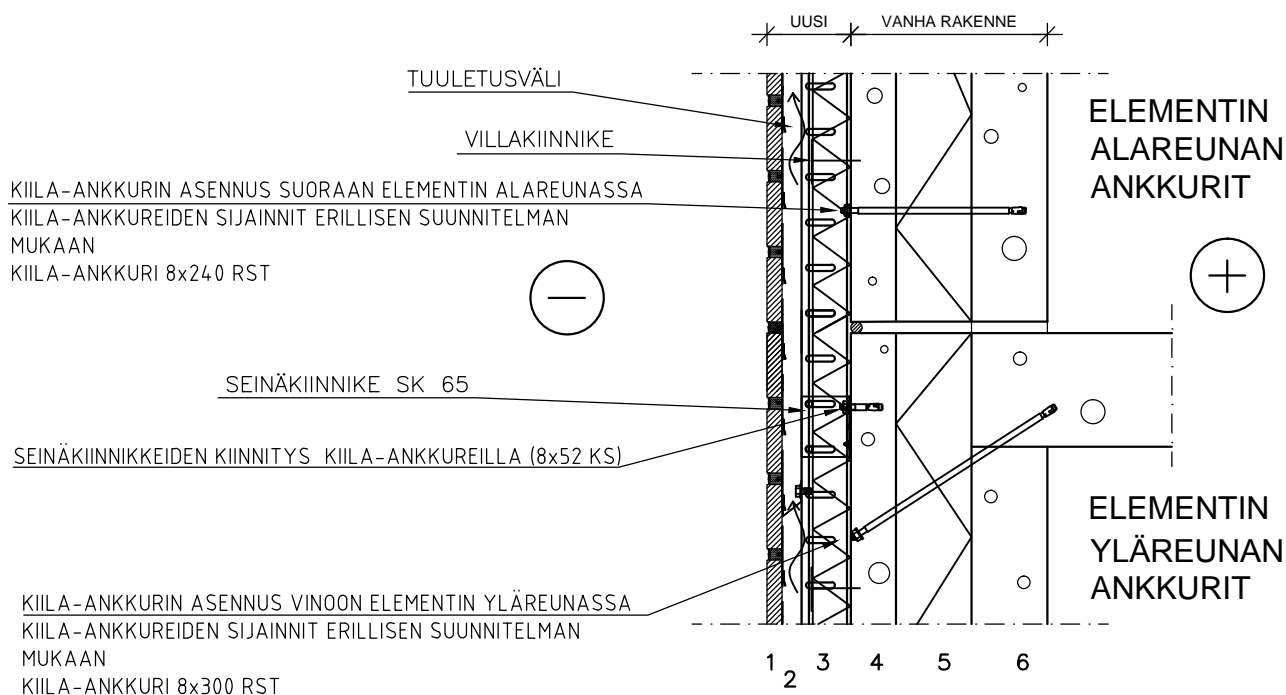

20mm	1	STOFIX-TIILILAATTALEVY	rakennusselityksen mukaan
35mm	2	Tuuletusväli	
50mm	3	STOFIX-kannatinkisko/	Tuulensuojaineraalivilla
60mm	4	SW-ulkokuori (vanha)	
100mm	5	SW-villaeriste (vanha)	
100mm	6	SW-sisäkuori (vanha)	

Verhouksen kiinnitys:
Kuumasinkitty kiila-ankkuri M8x52
Seinäkiinnikkeet k600(vaaka)/k700(pysty)
1 Kiila-ankkuri/seinäkiinnike, kun
ulosvetokokeet ankkureille >3.0kN

Runkoankuroinnin ulosvetokokeet >8,0kN

Piirustukset ovat ohjeellisia. Piirustusten soveltuvuudesta rakennuskohteeseen vastaa suunnittelija.