



STOFIX OY
AHLMANINKATU 2 E
40100 JYVÄSKYLÄ
FINLAND
tel. 0207 959 300
fax. 0207 959 301
www.stofix.com

STOFIX-TIILILAATTAVERHOUS

Detailin tyyppi:

Ikkunan leikkaus

Sandwich-elementti tiililaatalla

50mm päälle verhoiltuna


Pvm. 12.2.2015

Mittakaava 1:5

Työ nro:

Piir.nro:

Tekijä STOFIX OY

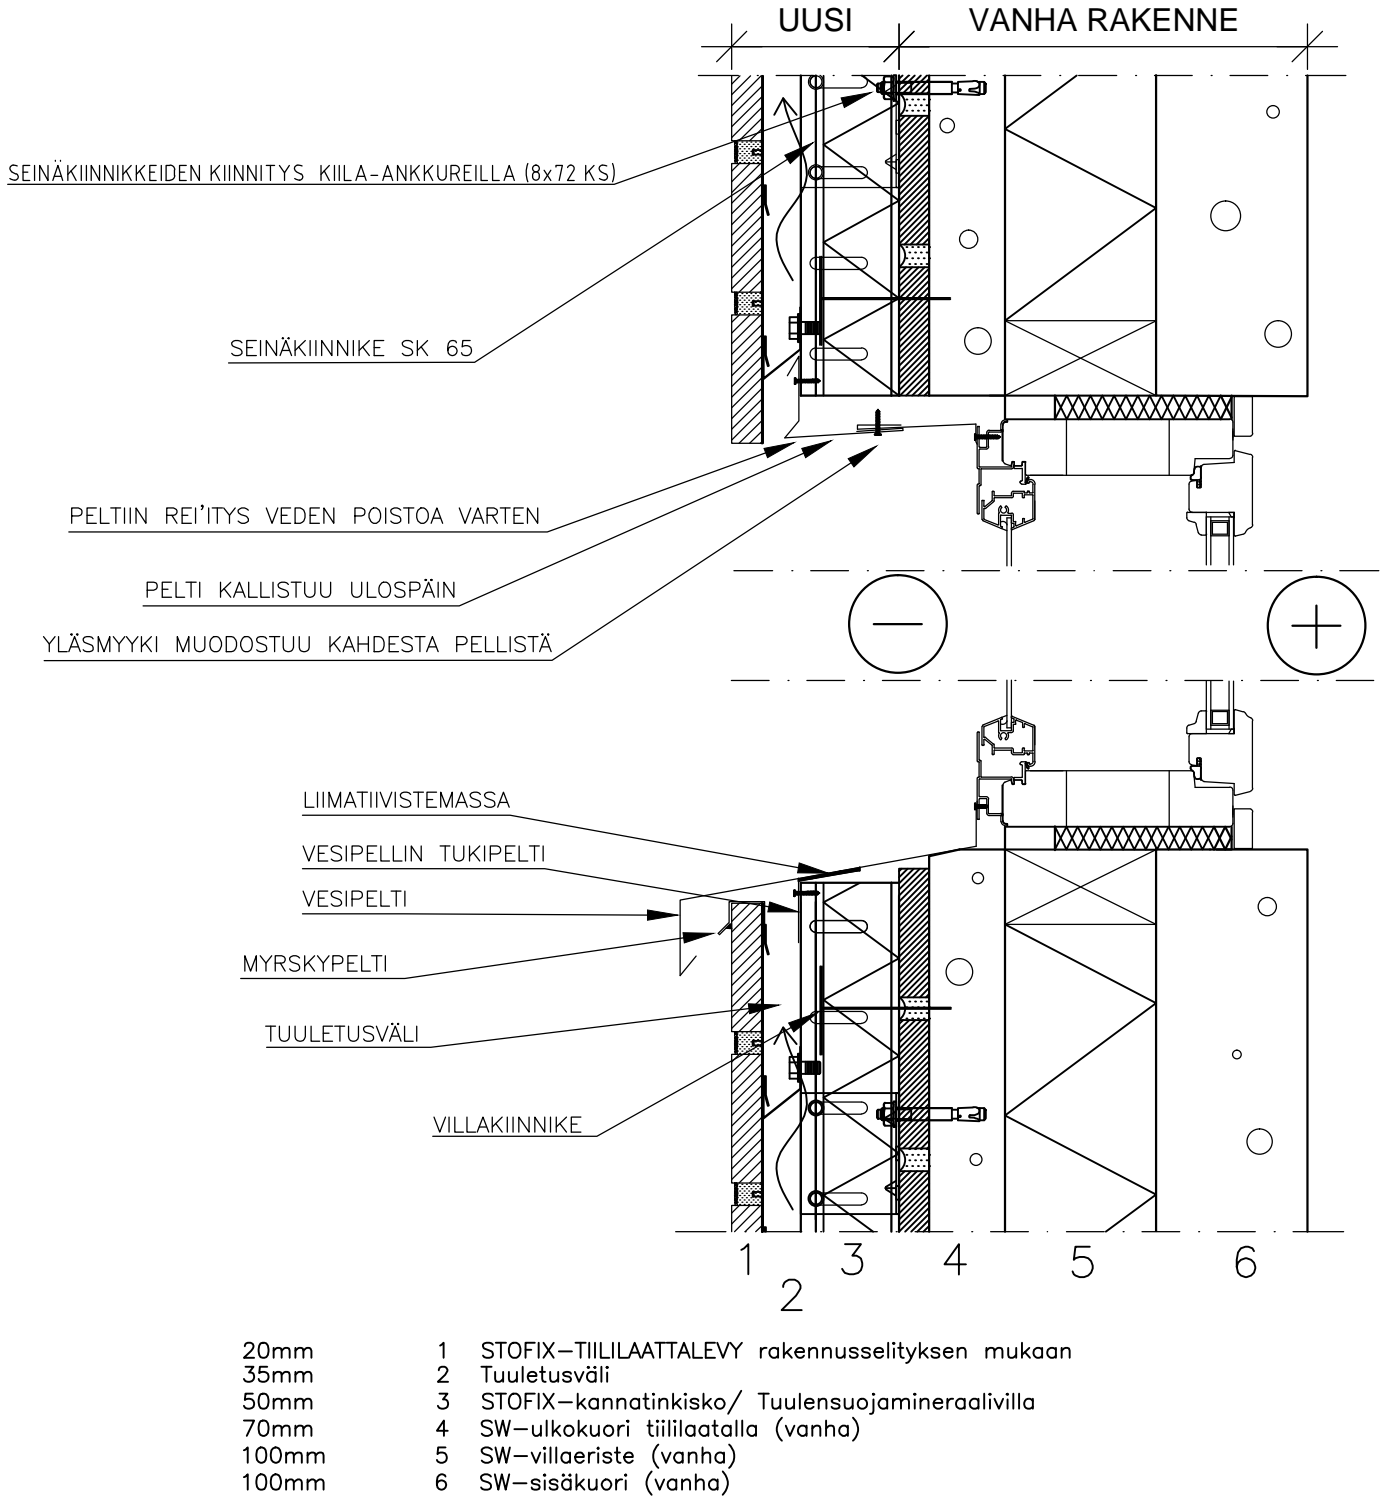

Verhouksen kiinnitys:
Kuumasinkitty kiila-ankkuri M8x72
Seinäkiinnikkeet k600(vaaka)/k700(pysty)
1 Kiila-ankkuri/seinäkiinnike, kun ulosvetokokeet ankkureille >3.0kN

Piirustukset ovat ohjeellisia. Piirustusten soveltuvuudesta rakennuskohteeseen vastaa suunnittelija.