



**STOFIX OY**  
AHLMANINKATU 2 E  
40100 JYVÄSKYLÄ  
FINLAND  
tel. 0207 959 300  
fax. 0207 959 301  
www.stofix.com

STOFIX-TIILILAATTAVERHOUS

Detaljin tyyppi:

Ulkoseinäleikkaus

Sandwich-elementti pesubetonipinnalla

Kylmäverhouk


Pvm. 2.3.2015

Mittakaava 1:10

Työ nro:

Piir.nro:

Tekijä STOFIX OY

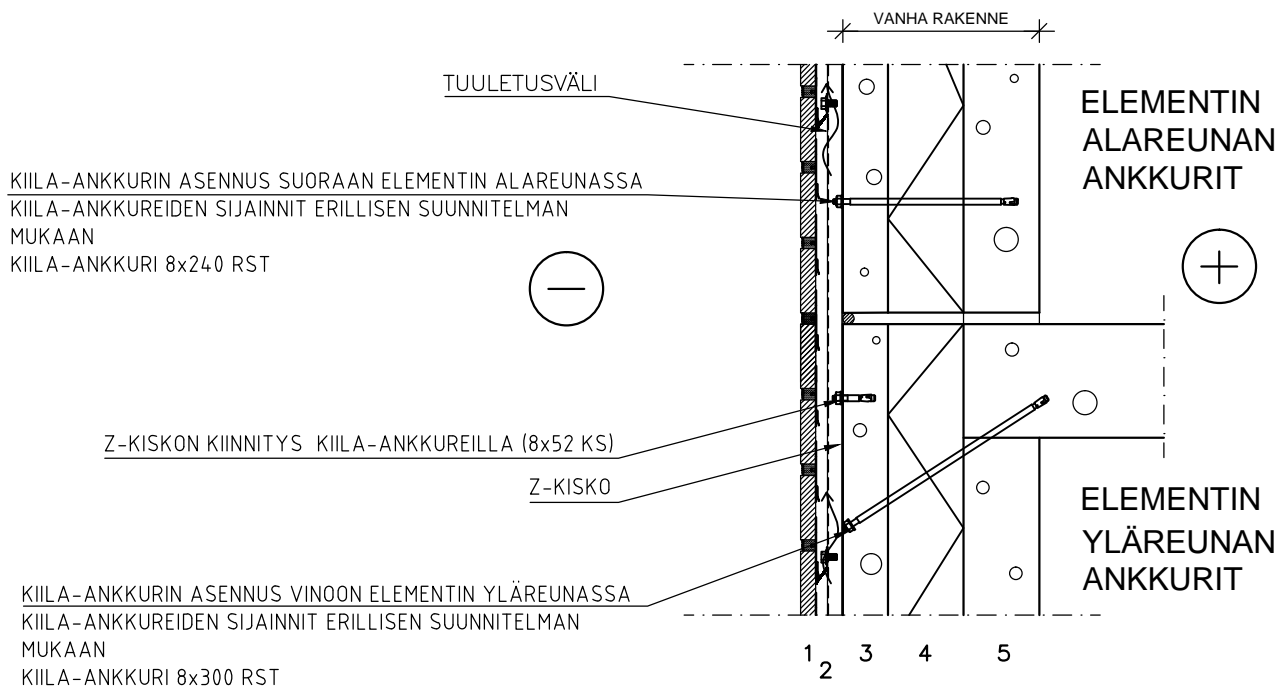

Verhouksen kiinnitys:  
Kuumasinkitty kiila-ankkuri M8x52

Kiila-ankkureiden ulosvetokokeet >3,0kN  
Runkoankkuroinnin ulosvetokokeet >8,0kN

Piirustukset ovat ohjeellisia. Piirustusten soveltuvuudesta rakennuskohteeseen vastaa suunnittelija.