



STOFIX OY
AHLMANINKATU 2 E
40100 JYVÄSKYLÄ
FINLAND
tel. 0207 959 300
fax. 0207 959 301
www.stofix.com

STOFIX-TIILILAATTAVERHOUS

Detaljin tyyppi:

Ulkoseinäleikkaus

Sandwich-elementti tiililaatalla

Kylmäverhouk

Pvm. 4.3.2015

Mittakaava 1:10

Työ nro:

Piir.nro:

Tekijä STOFIX OY


KIILA-ANKKURIN ASENNUS SUORAAN ELEMENTIN ALAREUNASSA
KIILA-ANKKUREIDEN SIJAINNIT ERILLISEN SUUNNITELMAN
MUKAAN
KIILA-ANKKURI 8x240 RST



Z-KISKON KIINNITYS KIILA-ANKKUREILLA (8x72 KS)

Z-KISKO

KIILA-ANKKURIN ASENNUS VINOON ELEMENTIN YLÄREUNASSA
KIILA-ANKKUREIDEN SIJAINNIT ERILLISEN SUUNNITELMAN
MUKAAN
KIILA-ANKKURI 8x300 RST

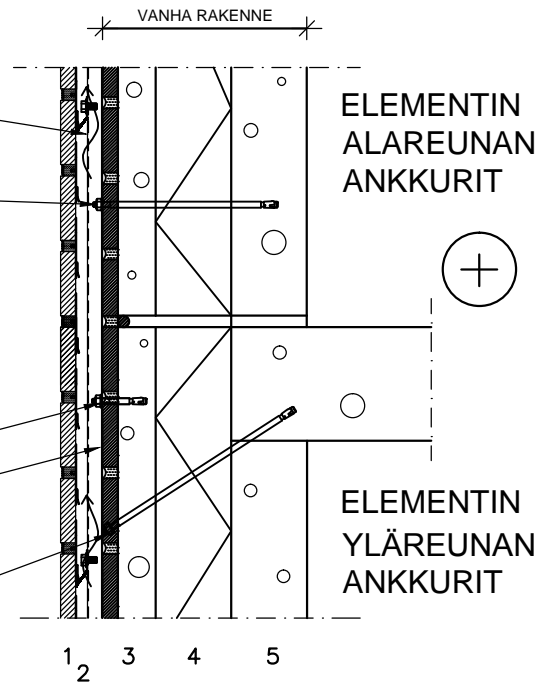

20mm	1	STOFIX-TIILILAATTALEVY rakennusselityksen mukaan
35mm	2	Tuuletusväli + z-kisko
70mm	3	SW-ulkokuori tiililaatalla (vanha)
100mm	4	SW-villaeriste (vanha)
100mm	5	SW-sisäkuori (vanha)

Verhouksen kiinnitys:
Kuumasinkitty kiila-ankkuri M8x72

Kiila-ankkureiden ulosvetokokeet >3,0kN
Runkoankkuroinnin ulosvetokokeet >8,0kN

Piirustukset ovat ohjeellisia. Piirustusten soveltuvuudesta rakennuskohteeseen vastaa suunnittelija.