



STOFIX OY
AHLMANINKATU 2 E
40100 JYVÄSKYLÄ
FINLAND
tel. 0207 959 300
fax. 0207 959 301
www.stofix.com

STOFIX-TIILILAATTAVERHOUS

Detaljin tyyppi:

seinäleikkaus

tiilimuuraus

kylmäverhous


Pvm. 2.3.2015

Mittakaava 1:10

Työ nro:

Piir.nro:

Tekijä STOFIX OY

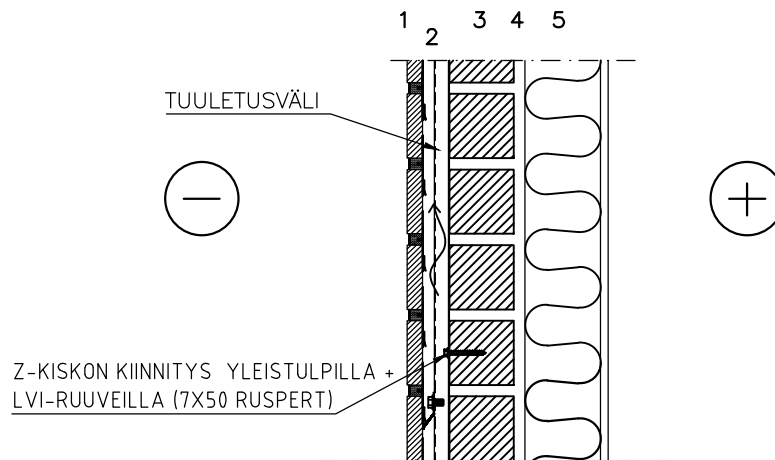

- | | | |
|-------|---|--|
| 20mm | 1 | STONEL-TIILILAATTALEVY rakennusselityksen mukaan |
| 35mm | 2 | Tuuletusväli + z-kisko |
| 85mm | 3 | Tiilimuuraus (vanha) |
| 15mm | 4 | Tuuletusväli |
| 100mm | 5 | Vanha puurunko + pehmeä villa (Paroc Extra) |

Verhouksen kiinnitys:
Ruspert pinnoitettu LVI-ruuvi 7x50 + yleistulppa