



STOFIX OY
AHLMANINKATU 2 E
40100 JYVÄSKYLÄ
FINLAND
tel. 0207 959 300
fax. 0207 959 301
www.stofix.com

STOFIX-TIILILAATTAVERHOUS

Detaljin tyyppi:

Taustarunko betoni
Alkuperäinen rakenne


Pvm. 27.11.2014

Mittakaava 1:10

Työ nro:

Piir.nro:

Tekijä STOFIX OY

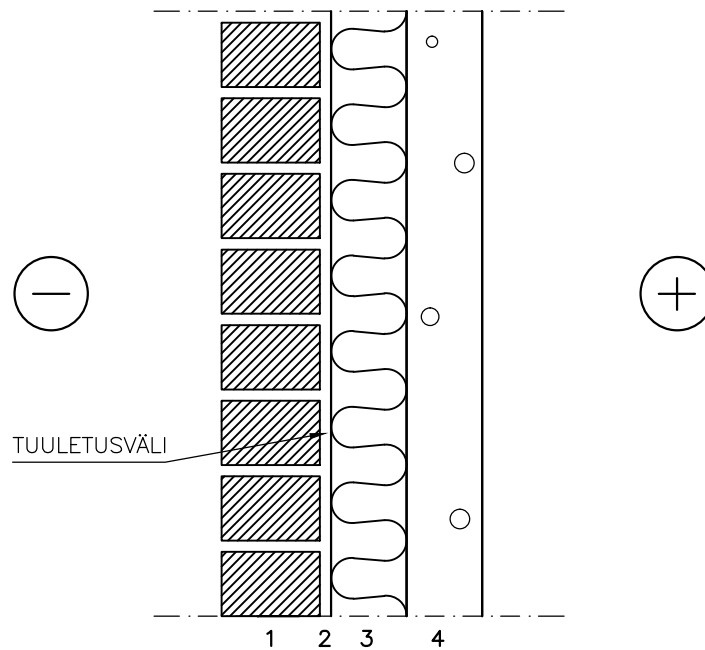

- | | | |
|-------|---|--------------|
| 130mm | 1 | Tiilimuraus |
| 15mm | 2 | Tuuletusväli |
| 100mm | 3 | Pehmeä villa |
| 100mm | 4 | Betoniseinä |

Piirustukset ovat ohjeellisia. Piirustusten soveltuvuudesta rakennuskohteeseen vastaa suunnittelija.