



**STOFIX OY**  
AHLMANINKATU 2 E  
40100 JYVÄSKYLÄ  
FINLAND  
tel. 0207 959 300  
fax. 0207 959 301  
www.stofix.com

STOFIX-TIILILAATTAVERHOUS

Detaljin tyyppi:

Taustarunko puu  
Alkuperäinen rakenne


Pvm. 27.11.2014

Mittakaava 1:10

Työ nro:

Piir.nro:

Tekijä STOFIX OY

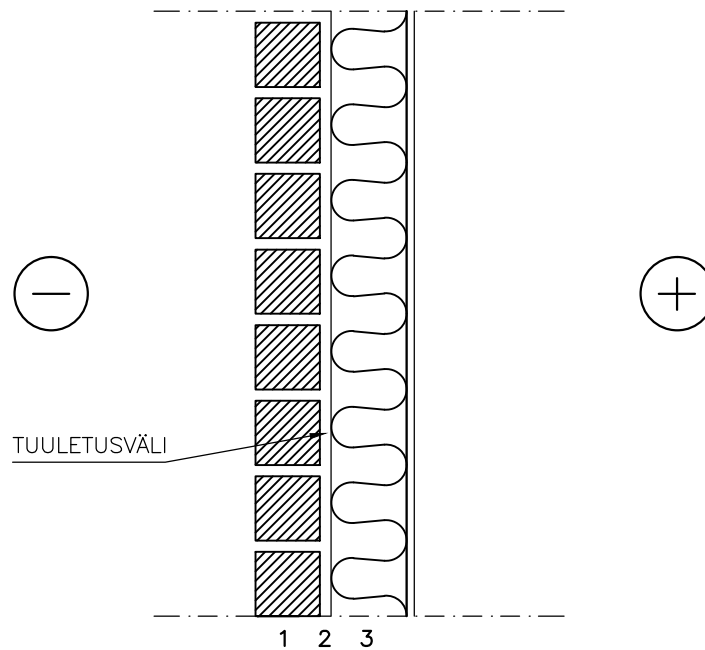

85mm  
15mm  
100mm

1 Tiilimuuraus  
2 Tuuletusväli  
3 Puurunko + pehmeä villa

Piirustukset ovat ohjeellisia. Piirustusten soveltuvuudesta rakennuskohteeseen vastaa suunnittelija.