



**STOFIX OY**  
AHLMANINKATU 2 E  
40100 JYVÄSKYLÄ  
FINLAND  
tel. 0207 959 300  
fax. 0207 959 301  
www.stofix.com

STOFIX-TIILILAATTAVERHOUS

Detaljin tyyppi:

Tiilirunkoinen seinä  
Alkuperäinen rakenne


Pvm. 27.11.2014

Mittakaava 1:10

Työ nro:

Piir.nro:

Tekijä STOFIX OY

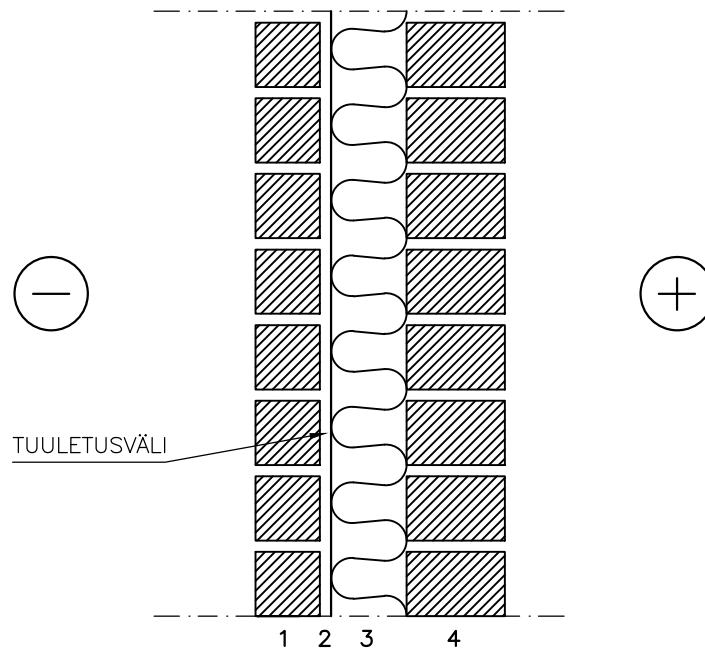

85mm	1	Tiilimuuraus
15mm	2	Tuuletusväli
100mm	3	Pehmeä villa
130mm	4	Tiilimuuraus

Piirustukset ovat ohjeellisia. Piirustusten soveltuvuudesta rakennuskohteeseen vastaa suunnittelija.