



**STOFIX OY**  
AHLMANINKATU 2 E  
40100 JYVÄSKYLÄ  
FINLAND  
tel. 0207 959 300  
fax. 0207 959 301  
www.stofix.com

STOFIX-TIILILAATTAVERHOUS

Detailin tyyppi:

Räystäisleikkaus vesikourulla

Taustarunko betoni

200 + 50 eristys

Pvm. 18.2.2015

Mittakaava 1:10

Työ nro:

Piir.nro:

Tekijä STOFIX OY

RÄYSTÄSTÄ JATKETAAN

PELTI

MYRSKYPELTI


32X50 L200 K600

VILLAKIINNIKE

SEINÄKIINNIKKEIDEN KIINNITYS  
KIILA-ANKKUREILLA (8x52 KS)

SEINÄKIINNIKE SK 165 +  
JATKOKIINNIKE JK 120

TUULETUSVÄLI

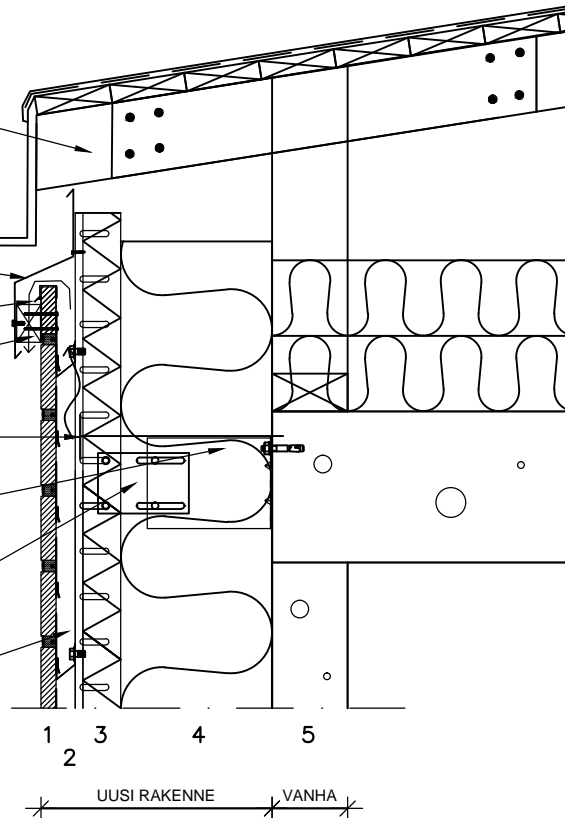

- |       |   |  |
|-------|---|--|
| 20mm  | 1 | STOFIX-TIILILAATTALEVY rakennusselityksen mukaan |
| 35mm  | 2 | Tuuletusväli                                     |
| 50mm  | 3 | STOFIX-kannatinkisko/ Tuulensuojamineraalivilla  |
| 200mm | 4 | Pehmeä villa (Paroc Extra)                       |
| 100mm | 5 | Kantava betonirunko (vanha)                      |

Verhouksen kiinnitys:  
Kuumasinkitty kiila-ankkuri M8x52  
Seinäkiinnikkeet k600(vaaka)/k700(pysty)  
1 kiila-ankkuri/seinäkiinnike, kun  
ulosvetokokeet ankkureille >3.0kN

Piirustukset ovat ohjeellisia. Piirustusten soveltuvuudesta rakennuskohteeseen vastaa suunnittelija.