



STOFIX OY
AHLMANINKATU 2 E
40100 JYVÄSKYLÄ
FINLAND
tel. 0207 959 300
fax. 0207 959 301
www.stofix.com

STOFIX-TIILILAATTAVERHOUS

Detaljin tyyppi:

Räystäisleikkaus vesikourulla

Taustarunko tiili

100 + 50 eristys


Pvm. 26.2.2015

Mittakaava 1:10

Työ nro:

Piir.nro:

Tekijä STOFIX OY

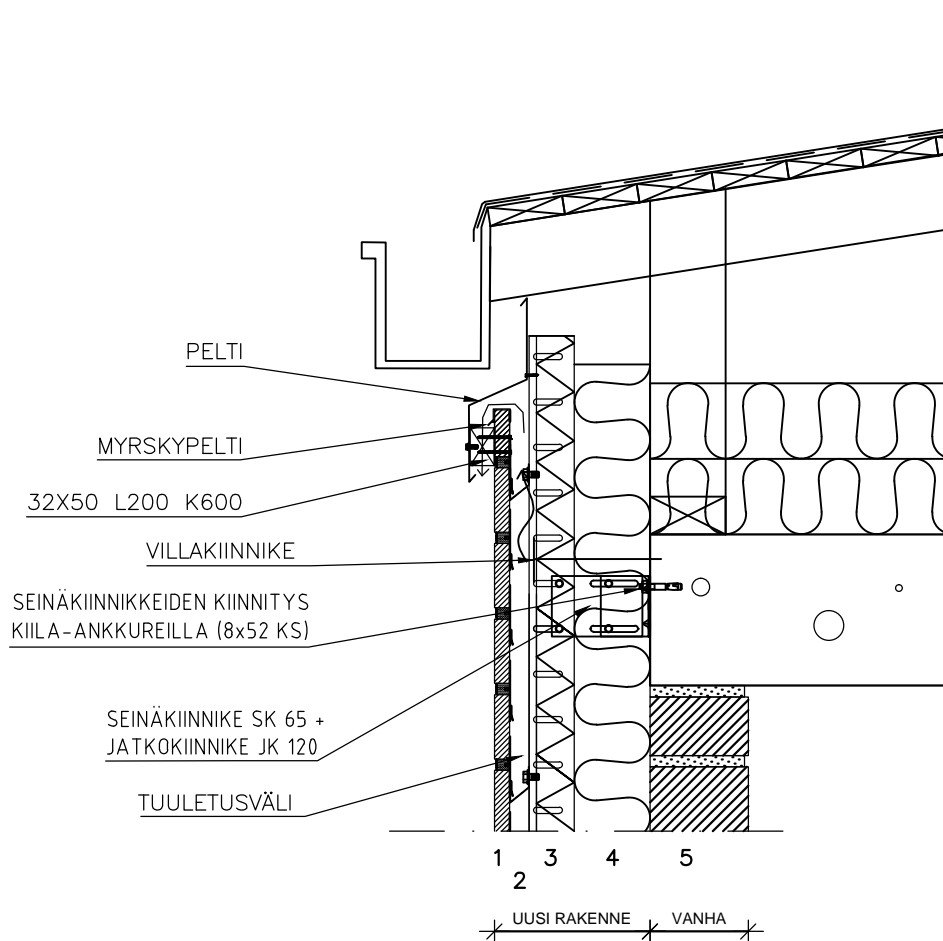

20mm	1	STOFIX-TIILILAATTALEVY rakennuslityksen mukaan
35mm	2	Tuuletusväli
50mm	3	STOFIX-kannatinkisko/ Tuulensuojamineraalivilla
100mm	4	Pehmeä villa (Paroc Extra)
130mm	5	Tiilimuraus (vanha)

Verhouksen kiinnitys:
Kuumasinkitty kiila-ankkuri M8x52
Seinäkiinnikkeet k600(vaaka)/k700(pysty)
1 kiila-ankkuri/seinäkiinnike, kun
ulosvetokokeet ankkureille >3.0kN

Piirustukset ovat ohjeellisia. Piirustusten soveltuvuudesta rakennuskohteeseen vastaa suunnittelija.