



STOFIX OY
AHLMANINKATU 2 E
40100 JYVÄSKYLÄ
FINLAND
tel. 0207 959 300
fax. 0207 959 301
www.stofix.com

STOFIX-TIILILAATTAVERHOUS

Detaljin tyyppi:

Sokkelileikkaus
taustarunko tiili
100 + 50 eristys


Pvm. 26.2.2015

Mittakaava 1:10

Työ nro:

Piir.nro:

Tekijä STOFIX OY

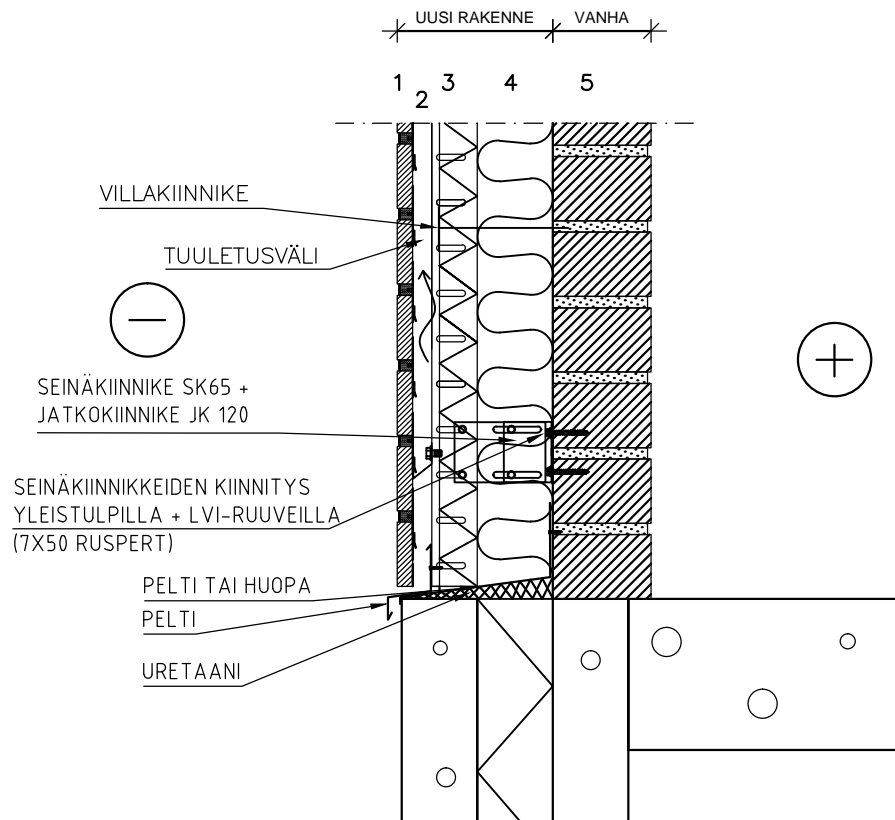

20mm	1	STOFIX-TIILILAATTALEVY rakennusselityksen mukaan
35mm	2	Tuuletusväli
50mm	3	STOFIX-kannatinkisko/ Tuulensuojamineraalivilla
100mm	4	Pehmeä villa (Paroc Extra)
130mm	5	Tiilimuuraus (vanha)

Verhouksen kiinnitys:
Ruspert pinnoitettu LVI-ruuvi 7x50 + yleistulppa
Seinäkiinnikkeet k600(vaaka)/k700(pysty)
2 LVI-ruuvia/seinäkiinnike

Piirustukset ovat ohjeellisia. Piirustusten soveltuvuudesta rakennuskohteeseen vastaa suunnittelija.