



**STOFIX OY**  
AHLMANINKATU 2 E  
40100 JYVÄSKYLÄ  
FINLAND  
tel. 0207 959 300  
fax. 0207 959 301  
www.stofix.com

STOFIX-TIILILAATTAVERHOUS

Detaljin tyyppi:

Räystääleikkaus tasakatto

Taustarunko tiili

150 + 50 eristys


Pvm. 26.2.2015

Mittakaava 1:10

Työ nro:

Piir.nro:

Tekijä STOFIX OY

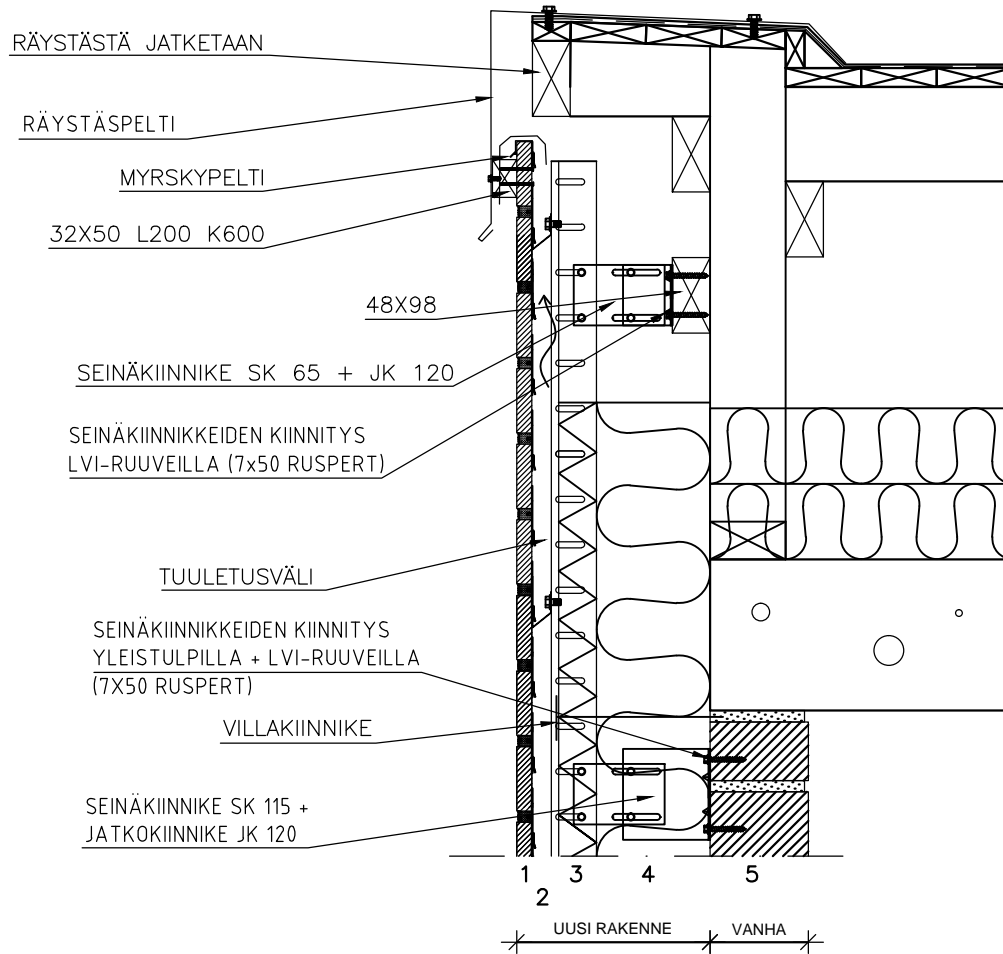

- |       |   |  |
|-------|---|--|
| 20mm  | 1 | STOFIX-TIILILAATTALEVY rakennusselityksen mukaan |
| 35mm  | 2 | Tuuletusväli                                     |
| 50mm  | 3 | STOFIX-kannatinkisko/ Tuulensuojamaineraalivilla |
| 150mm | 4 | Pehmeä villa (Paroc Extra)                       |
| 130mm | 5 | Tiilimuuraus (vanha)                             |

Verhouksen kiinnitys:  
Ruspert pinnoitettu LVI-ruuvi 7x50 + yleistulppa  
Seinäkiinnikkeet k600(vaaka)/k700(pysty)  
2 LVI-ruuvia/seinäkiinnike

Piirustukset ovat ohjeellisia. Piirustusten soveltuvuudesta rakennuskohteeseen vastaa suunnittelija.