



STOFIX OY
AHLMANINKATU 2 E
40100 JYVÄSKYLÄ
FINLAND
tel. 0207 959 300
fax. 0207 959 301
www.stofix.com

STOFIX-TIILILAATTAVERHOUS

Detaljin tyyppi:

Ulkoseinäleikkaus

Sandwich-elementti klinkkeripinnalla

100mm päälle verhoiltuna


Pvm. 11.2.2015

Mittakaava 1:10

Työ nro:

Piir.nro:

Tekijä STOFIX OY

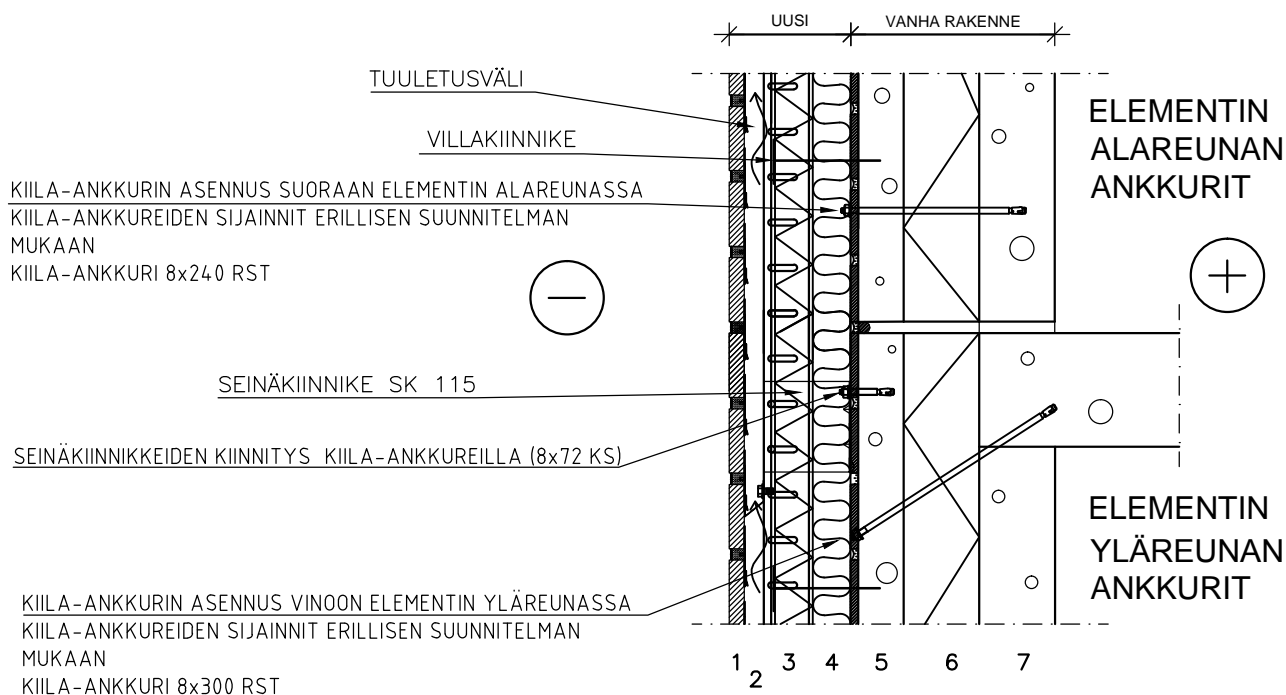

20mm	1	STOFIX-TIILILAATTALEVY rakennusselityksen mukaan
35mm	2	Tuuletusväli
50mm	3	STOFIX-kannatinkisko/ Tuulensuojamineraalivilla
50mm	4	Pehmeä villa (Paroc Extra)
70mm	5	SW-ulkokuori klinkkeripinnalla (vanha)
100mm	6	SW-villaeriste (vanha)
100mm	7	SW-sisäkuori (vanha)

Verhouksen kiinnitys:
Kuumasinkitty kiila-ankkuri M8x72
Seinäkiinnikkeet k600(vaaka)/k700(pysty)
1 Kiila-ankkuri/seinäkiinnike, kun ulosvetokokeet ankkureille >3.0kN

Runkoankuroinnin ulosvetokokeet >8,0kN

Piirustukset ovat ohjeellisia. Piirustusten soveltuvuudesta rakennuskohteeseen vastaa suunnittelija.