



STOFIX-TIILILAATTAVERHOUS

Detaljin tyyppi:

Sokkelileikkaus

Taustarunko SW-elementti

50 mm lisälämmöneristys


Pvm. 01.01.2021

Mittakaava 1:10

Työ nro:

Piir.nro:

Tekijä STOFIX SUOMI OY

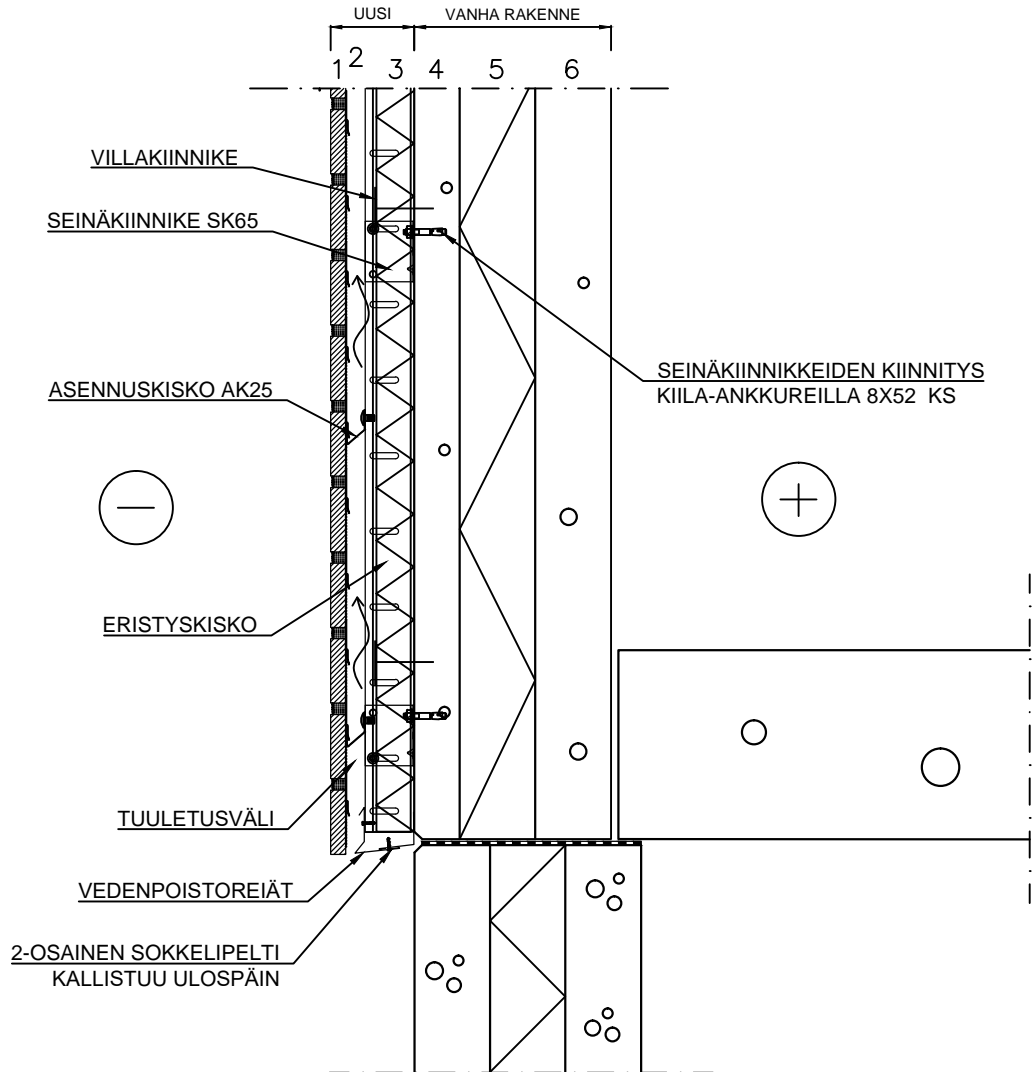

20mm	1	STOFIX-TIILILAATTALEVY rakennusselityksen mukaan
35mm	2	Tuuletusväli
50mm	3	Tuulensuojaeriste
60mm	4	SW-ulkokuori (vanha)
100mm	5	SW-eriste (vanha)
100mm	6	SW-sisäkuori (vanha)

Verhouksen kiinnitys:  
Kuumasinkitty kiila-ankkuri M8x52  
Seinäkiinnikkeet k600(vaaka)/k700(pysty)  
esim. 1 kiila-ankkuri/seinäkiinnike

Piirustukset ovat ohjeellisia. Piirustusten soveltuvuudesta rakennuskohteeseen vastaa suunnittelija.