



STOFIX-TIILILAATTAVERHOUS

Detailin tyyppi:

Sokkelileikkaus

Taustarunko Paroc-elementti

Kylmäverhousojärjestelmä


Pvm. 01.01.2021

Mittakaava 1:10

Työ nro:

Piir.nro:

Tekijä STOFIX SUOMI OY

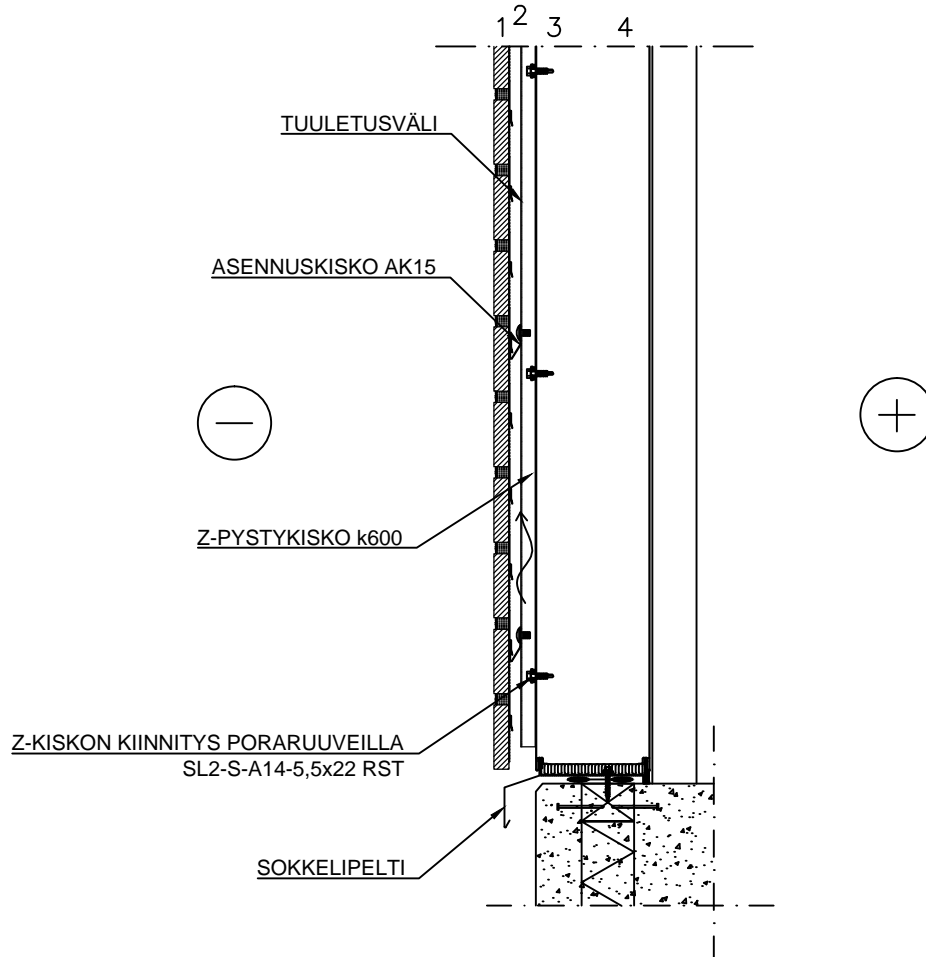

| | | |
|----------|---|--|
| 20mm | 1 | STOFIX-TIILILAATTALEVY rakennusselityksen mukaan |
| 35mm | 2 | Tuuletusväli |
| 50-300mm | 3 | Paroc-elementti |

Verhouksen kiinnitys:
Ruostumaton poraruuvi SL2-S-A14-5,5x22 k400

Piirustukset ovat ohjeellisia. Piirustusten soveltuvuudesta rakennuskohteeseen vastaa suunnittelija.