


Pvm. 01.01.2021

Mittakaava 1:10

Työ nro:

Piir.nro:

Tekijä STOFIX SUOMI OY

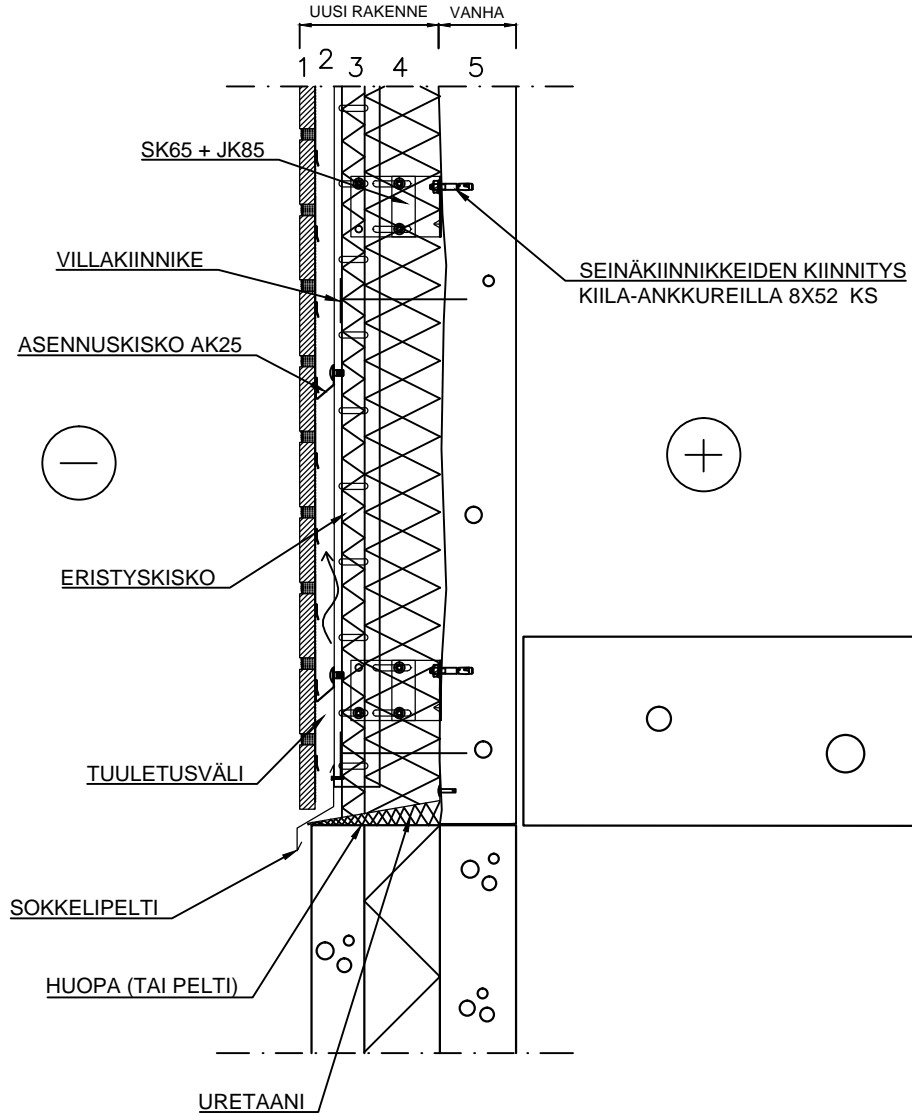

- |       |   |  |
|-------|---|--|
| 20mm  | 1 | STOFIX-TIILILAATTALEVY rakennusselityksen mukaan |
| 35mm  | 2 | Tuuletusväli                                     |
| 30mm  | 3 | STOFIX-kannatinkisko/ Tuulensuojajeriste         |
| 100mm | 4 | Uretaanieriste                                   |
| 100mm | 5 | SW-sisäkuori (vanha)                             |

Verhouksen kiinnitys:  
 Kuumasinkitty kiila-ankkuri M8x52  
 Seinäkiinnikkeet k600(vaaka)/k700(pysty)  
 esim. 1 kiila-ankkuri/seinäkiinnike