


Pvm. 01.01.2021

Mittakaava 1:10

Työ nro:

Piir.nro:

Tekijä STOFIX SUOMI OY

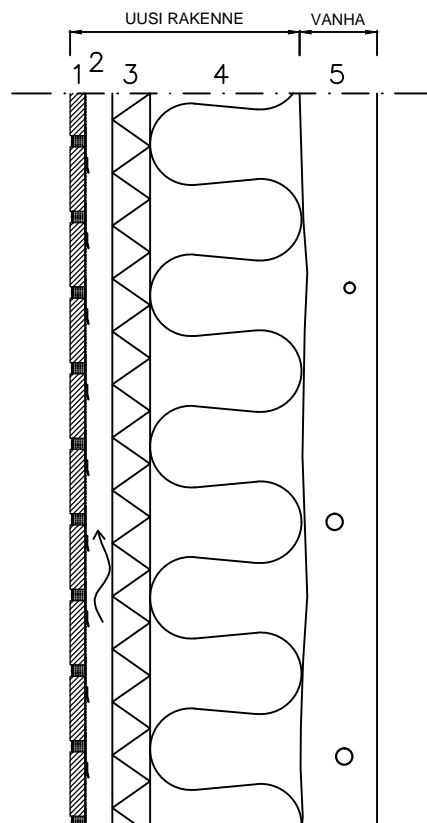

- | | | |
|-------|---|--|
| 20mm | 1 | STOFIX-TIILILAATTALEVY rakennusselityksen mukaan |
| 35mm | 2 | Tuuletusväli |
| 50mm | 3 | Tuulensuojaeriste ISOVER FACADE |
| 200mm | 4 | Pehmeä eriste ISOVER PREMIUM 33 |
| 100mm | 5 | SW-sisäkuori (vanha) |

U-ARVO 0,13 W/m²K