



STOFIX-TIILILAATTAVERHOUS

Detaljin tyyppi:

Suora seinäleikkaus

Taustarunko SW-elementti

Kylmäverhousjärjestelmä


Pvm. 01.01.2021

Mittakaava 1:10

Työ nro:

Piir.nro:

Tekijä STOFIX SUOMI OY

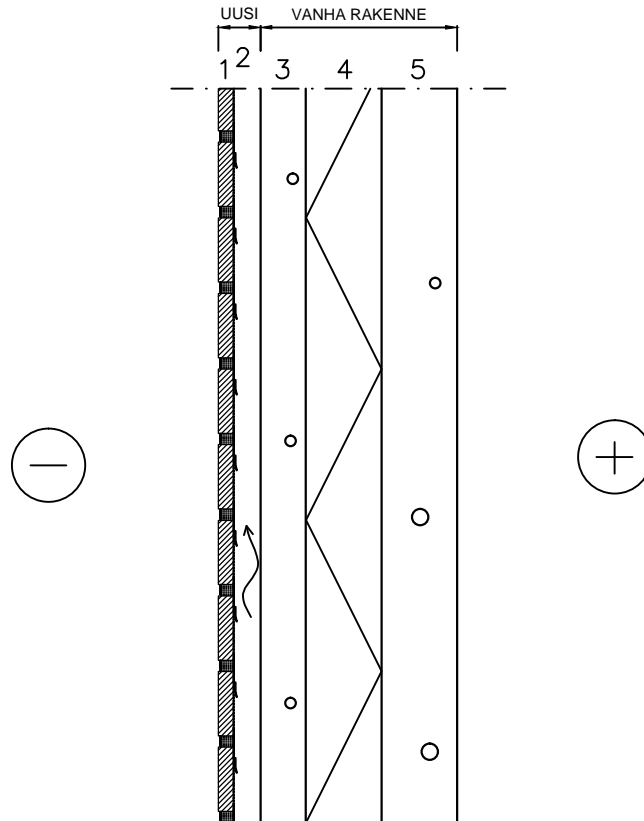

- | | | |
|-------|---|--|
| 20mm | 1 | STOFIX-TIILILAATTALEVY rakennusselityksen mukaan |
| 35mm | 2 | Tuuletusväli |
| 60mm | 3 | SW-ulkokuori (vanha) |
| 100mm | 4 | SW-eriste (vanha) |
| 100mm | 5 | SW-sisäkuori (vanha) |

Piirustukset ovat ohjeellisia. Piirustusten soveltuvuudesta rakennuskohteeseen vastaa suunnittelija.