



STOFIX-TIILILAATTAVERHOUS

Detailin tyyppi:

Suora seinäleikkaus

Taustarunko Paroc-elementti

Kylmäverhousjärjestelmä


Pvm. 01.01.2021

Mittakaava 1:10

Työ nro:

Piir.nro:

Tekijä STOFIX SUOMI OY

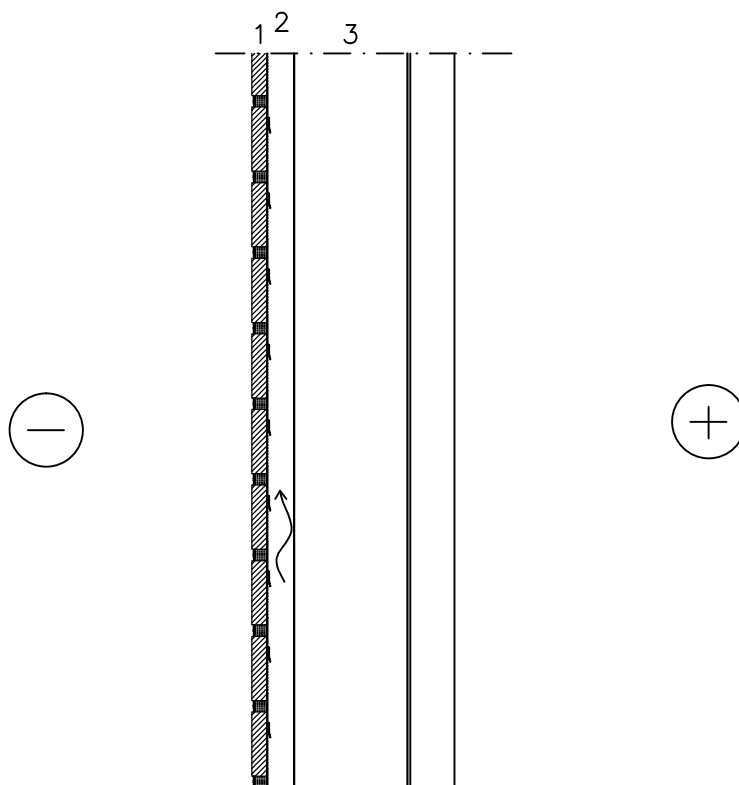

- |       |   |  |
|-------|---|--|
| 20mm  | 1 | STOFIX-TIILILAATTALEVY rakennusselityksen mukaan |
| 35mm  | 2 | Tuuletusväli                                     |
| 150mm | 3 | Paroc-elementti                                  |
| 60mm  | 4 | Pilari   |

U-ARVO 0,12 W/m<sup>2</sup>K

Piirustukset ovat ohjeellisia. Piirustusten soveltuvuudesta rakennuskohteeseen vastaa suunnittelija.