



STOFIX-TIILILAATTAVERHOUS

Detailin tyyppi:

Suora seinäleikkaus

Taustarunko sw-sisäkuori

Kaksoisjulkisivu, 200 mm eristys


Pvm. 01.01.2021

Mittakaava 1:10

Työ nro:

Piir.nro:

Tekijä STOFIX SUOMI OY

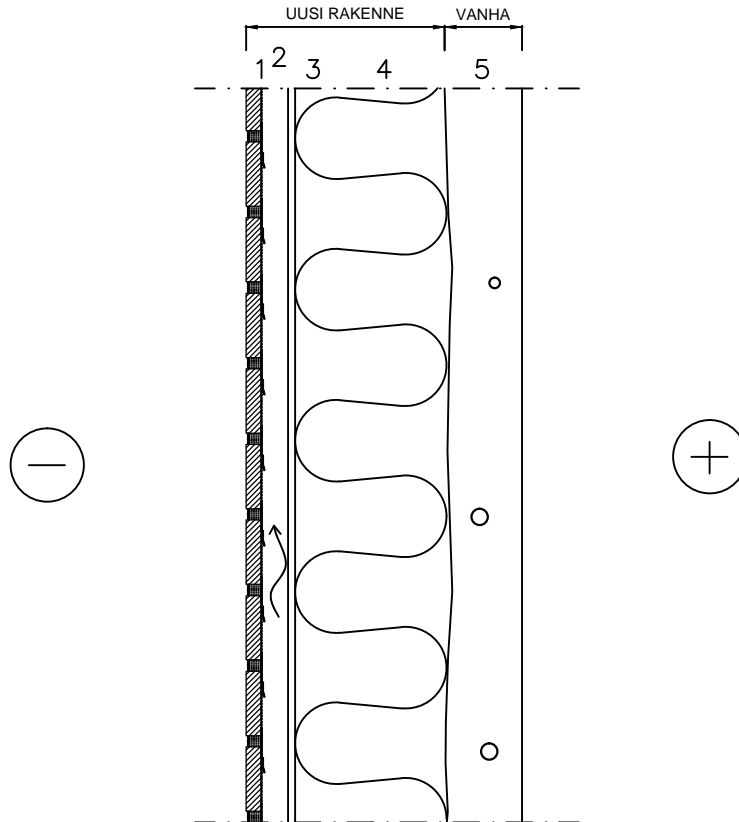

- |       |   |  |
|-------|---|--|
| 20mm  | 1 | STOFIX-TIILILAATTALEVY rakennusselityksen mukaan |
| 35mm  | 2 | Tuuletusväli                                     |
| 9mm   | 3 | Tuulensuojalevy esim. Cembrit Windstopper        |
| 200mm | 4 | Pehmeä eriste ISOVER PREMIUM 33                  |
| 100mm | 5 | SW-sisäkuori (vanha)                             |

U-ARVO 0,16 W/m<sup>2</sup>K

Piirustukset ovat ohjeellisia. Piirustusten soveltuvuudesta rakennuskohteeseen vastaa suunnittelija.