


Pvm. 11.2.2015

Mittakaava 1:5

Työ nro:

Piir.nro:

Tekijä STOFIX OY

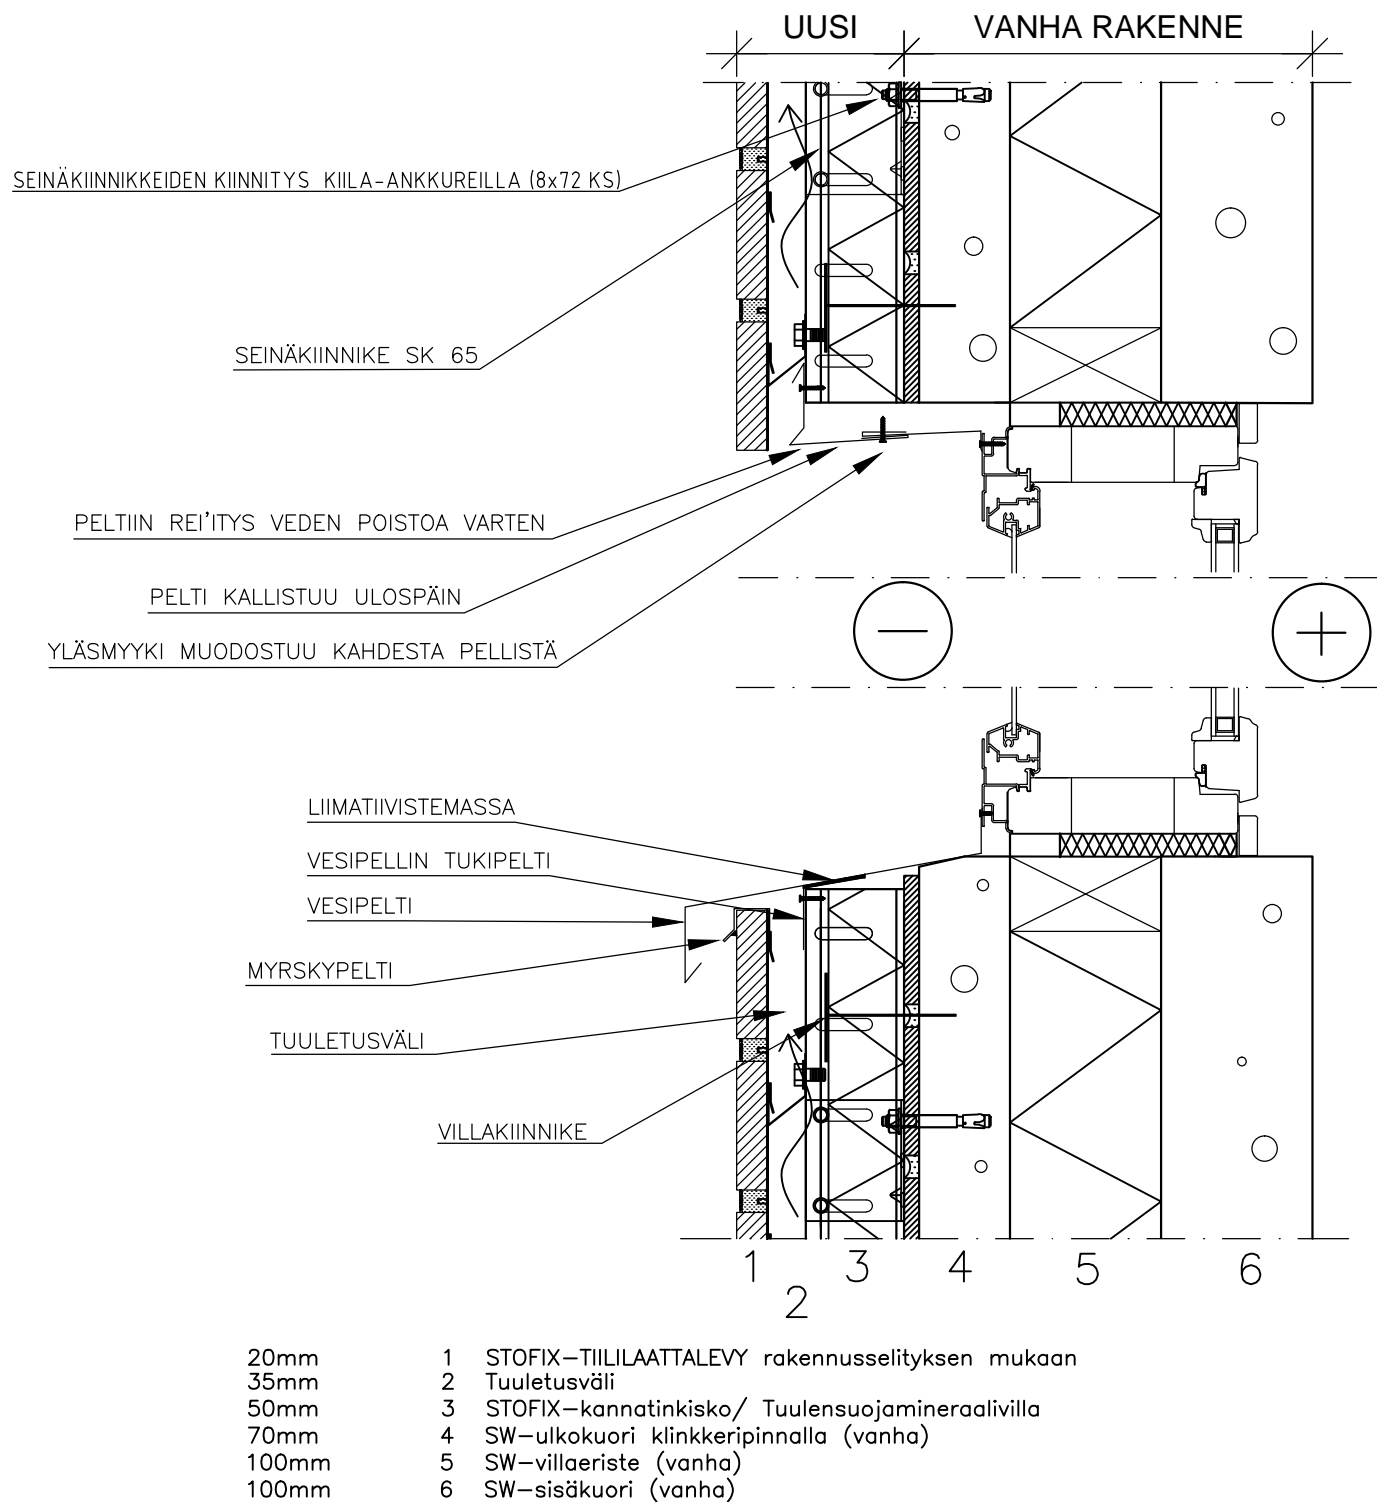

Verhouksen kiinnitys:
 Kuumasinkitty kiila-ankkuri M8x72
 Seinäkiinnikkeet k600(vaaka)/k700(pysty)
 1 Kiila-ankkuri/seinäkiinnike, kun ulosvetokokeet ankkureille >3.0kN